


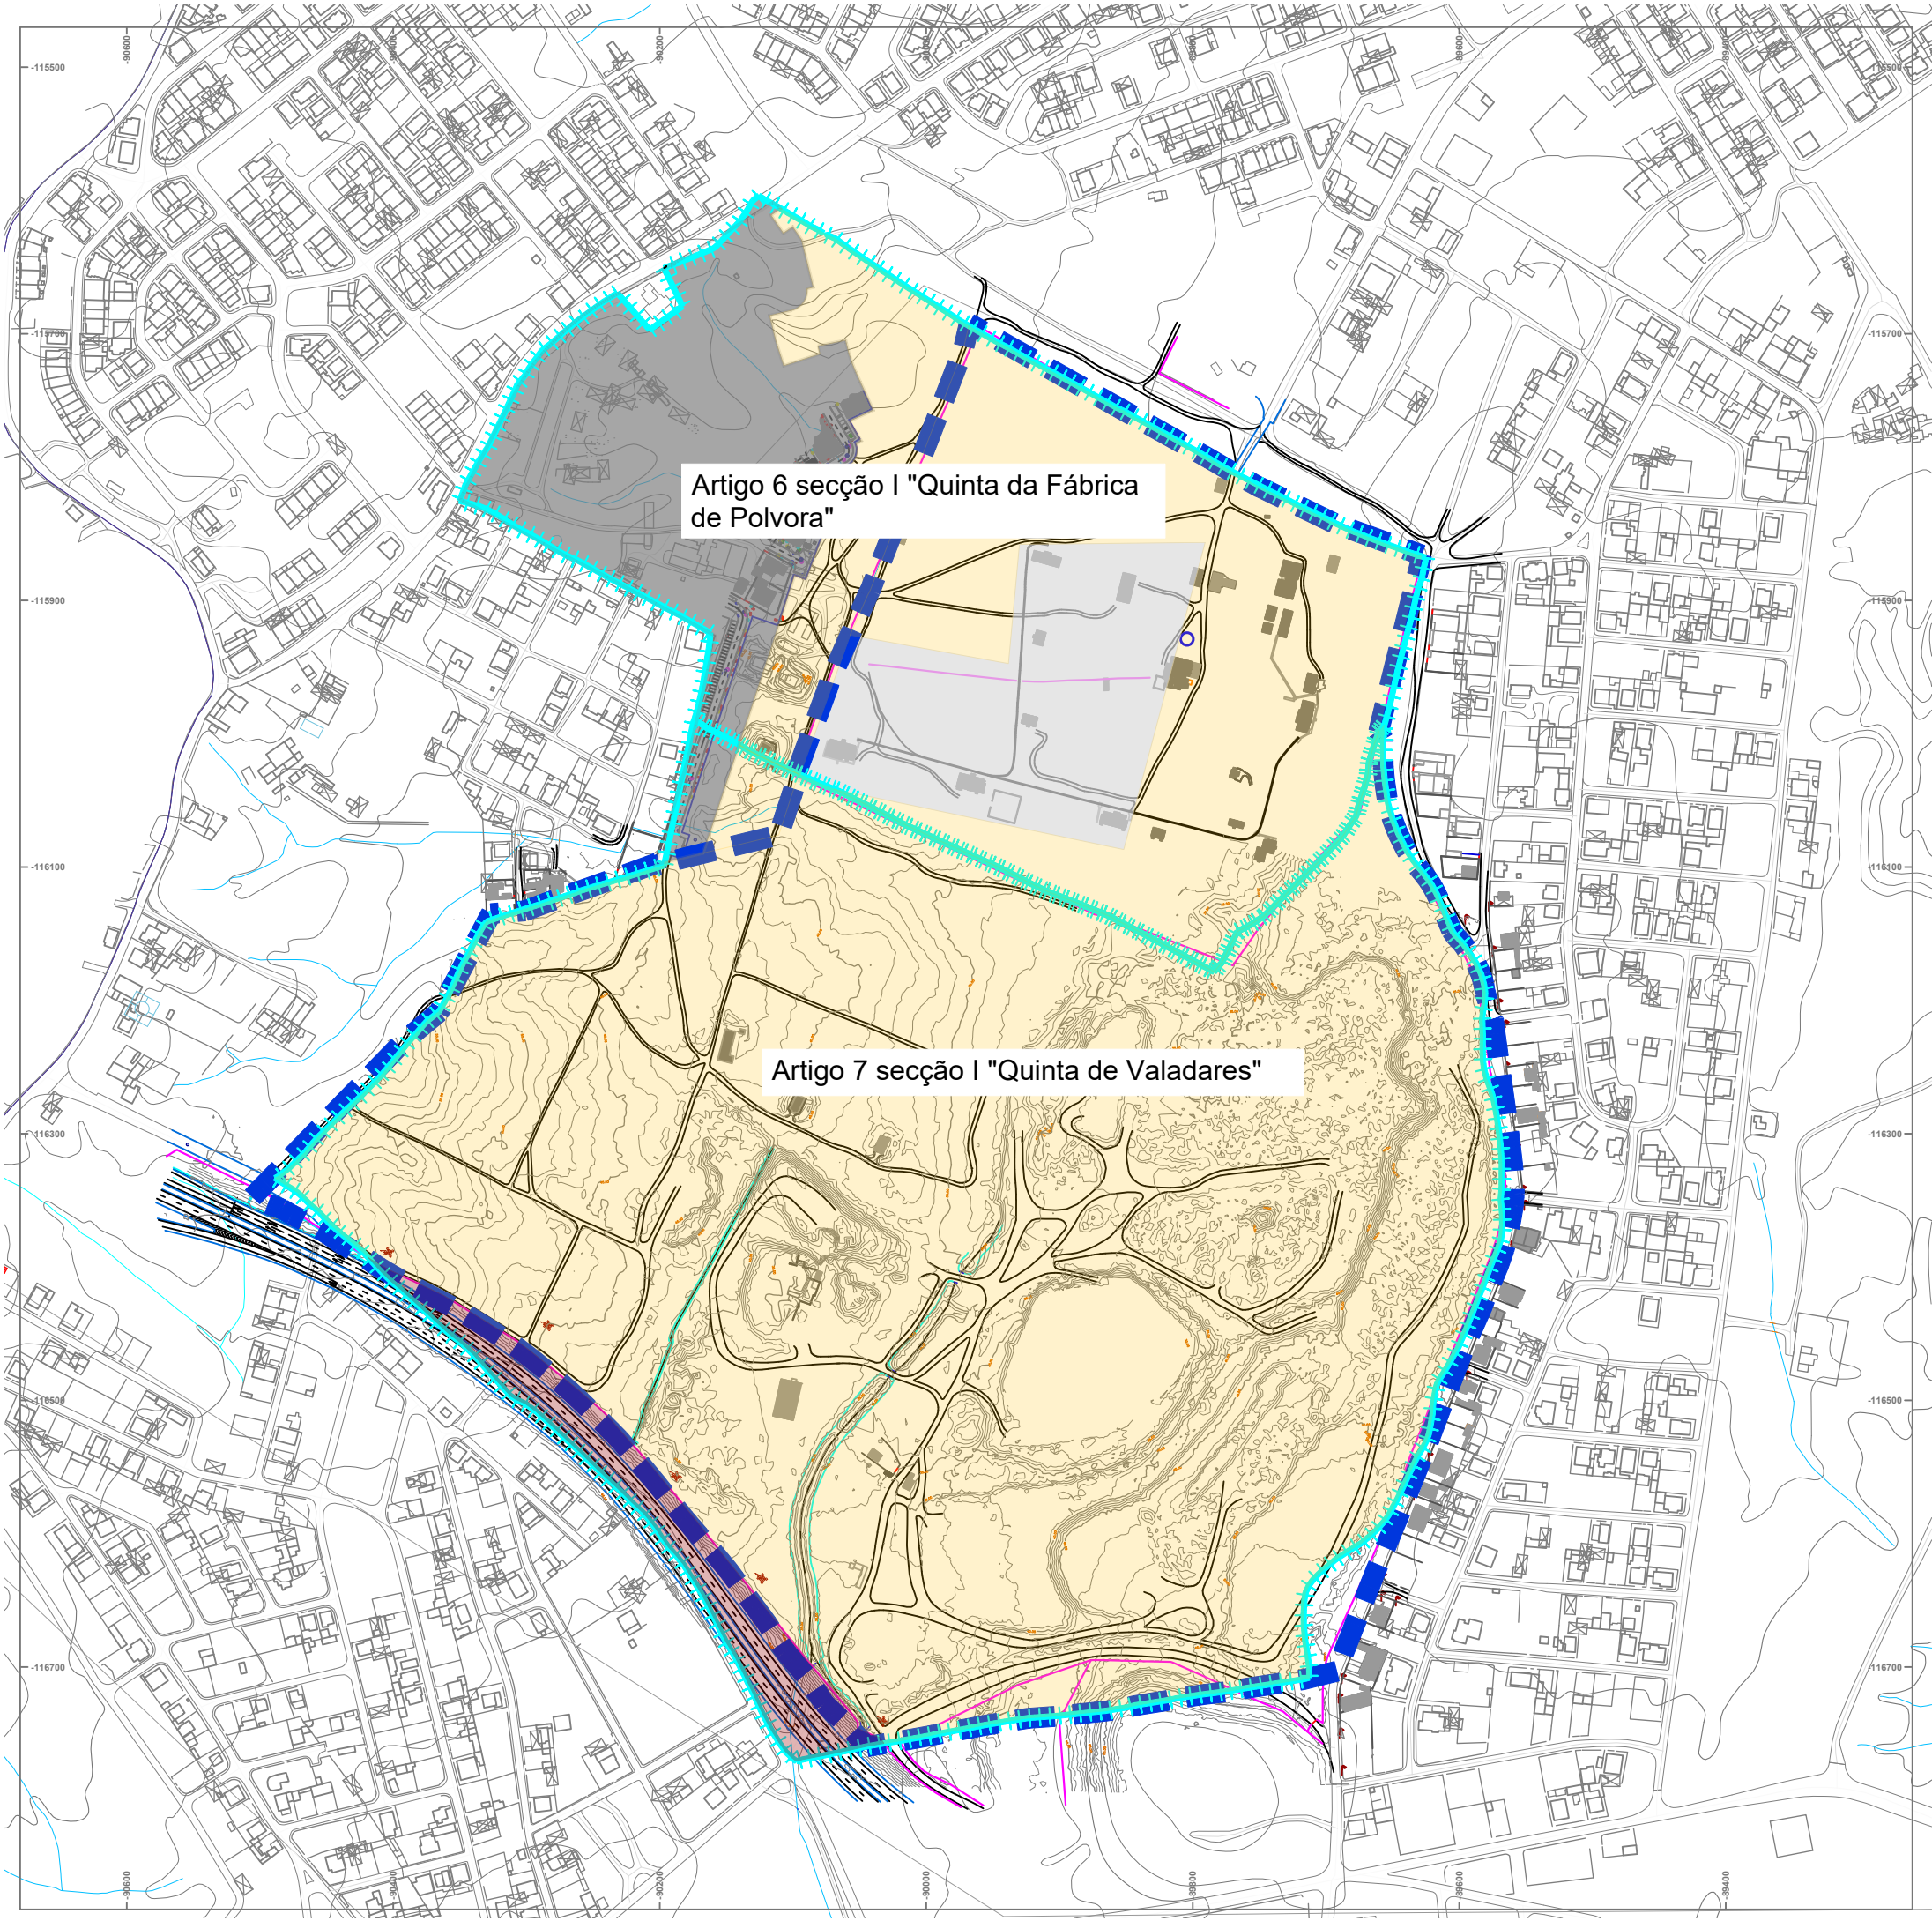

- Limite UOPG 10
- Limite dos Prédios
- Loteamento 26/A/01
- Zona de Cedência do Loteamento 26/A/01 (42.238 m2)
- Área expropriada ao Artigo 7 para implantação da A33
- Áreas remanescentes susceptíveis de serem integradas nas UE's

Designação dos prédios Conservatória Registo Predial	Artigos matriciais	Área dos artigos - m2	Área destacada para loteamento 7/2006 (Alvará nº7/2006) - m2 (1)	Expropriação para execução da A33 (DR, 2ª série - nº110 8/06/2010) - m2	Área do remanescente suscetível de integrar as UE medido na cartografia - m2
Prédio 4492 Corroios	6 Secção I e urbanos	217 360,00	103 264,00	-	116 352,00
Prédio 6633 Amora	7 Secção I e urbanos	444 080,00		17 892,00	430 077,00

(1) Corresponde à área infraestruturada, lotes e cedência na Fábrica da Pólvora, abrange 102 122 m2 do prédio 6 e 3 080m2 do prédio 7 (medido na cartografia)

COORDENAÇÃO
ARQUITETURA / ESPECIALIDADES

ed espaço&desenvolvimento

FUSION
Project & Concept Consultants

PROMOTOR

FRANCAME
Empreendimentos Imobiliários, SA
Rua Dr. António Elvas, Nº10 2810-230, Laranjeiro

SEIXAL
câmara municipal

PROJETO

Estudo de Conjunto da UOPG 10 e delimitação das Unidades de Execução

TÍTULO

Planta de Cadastro

COORDENADOR GERAL

Nuno Raposo, arq.º urb. (O.A. n.º 9451)

DESENHO

03

SISTEMA DE COORDENADAS

PT-TM06 \ ETRS 89
ELIPSOIDE DE REFERÊNCIA: GRS 80
PROJEÇÃO CARTOGRÁFICA: TRANSVERSA DE MERCATOR

DATA

Janeiro 2022

ESCALA

1:5000