


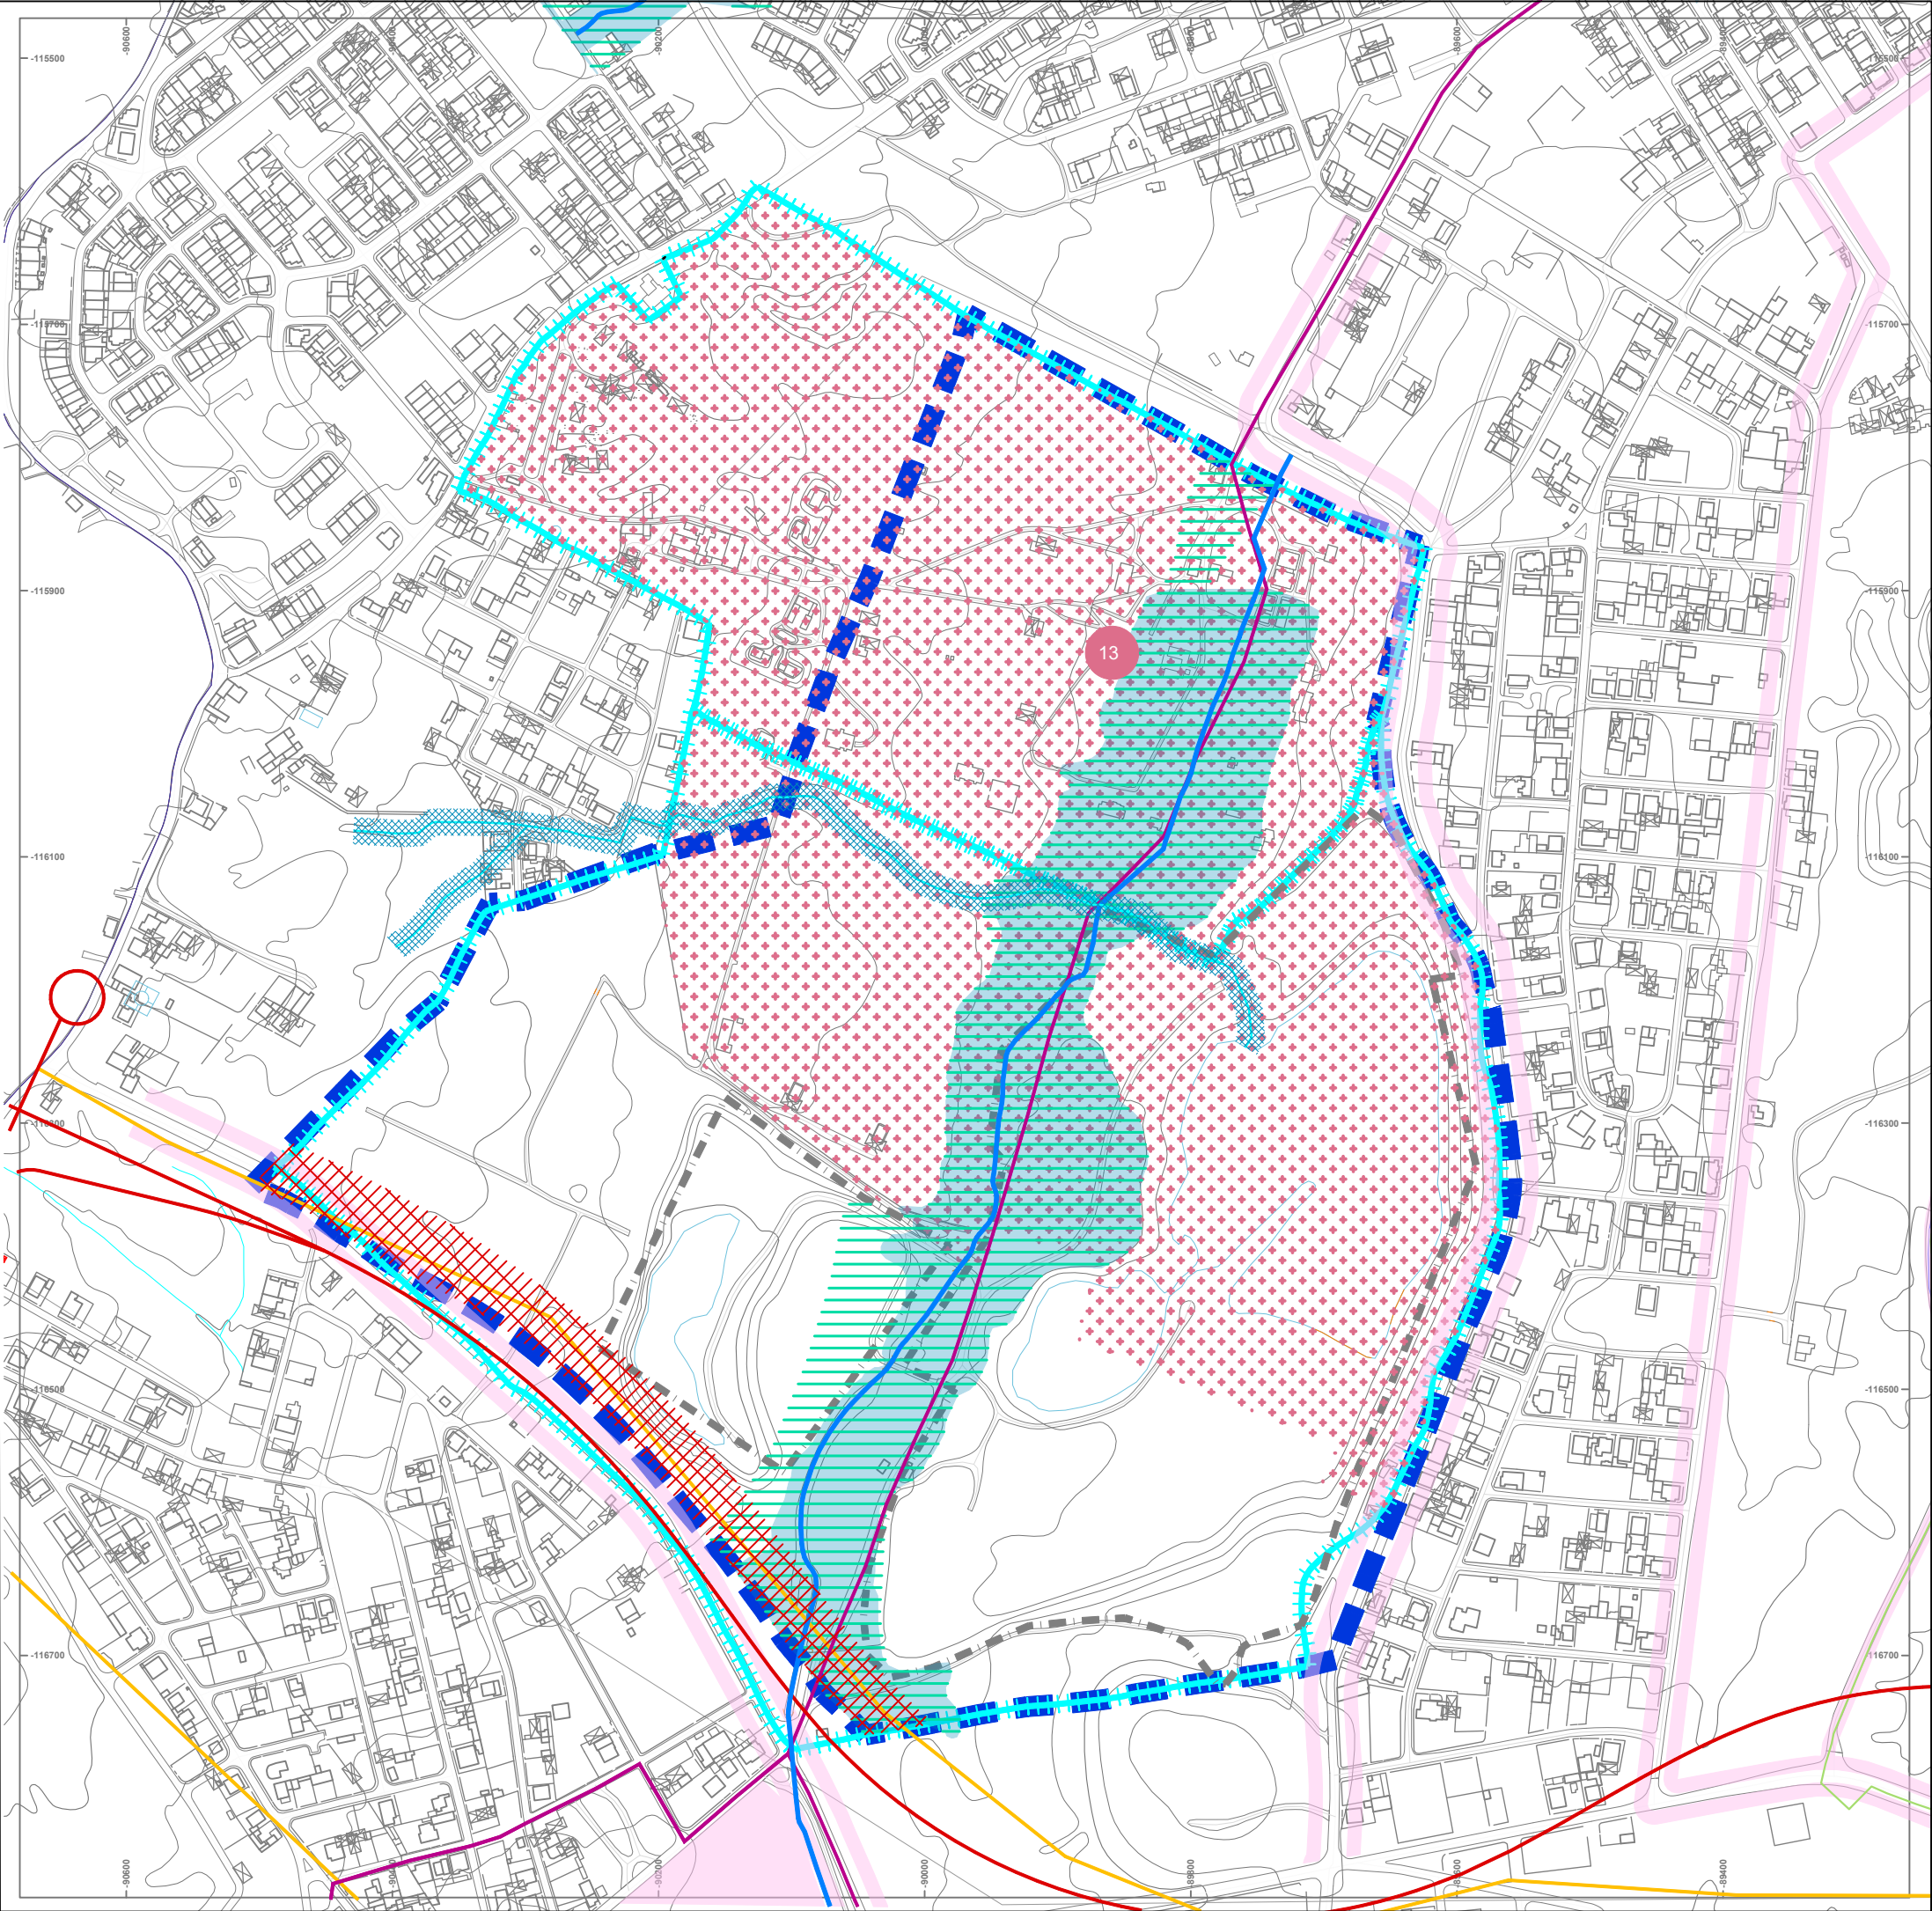

Limite UOPG 10
 Limite dos Prédios
 Áreas de intervenção do plano de aterro de resíduos inertes da pedreira de areia nº 5237 "Courela do Carmo" de acordo com PRP

RECURSOS NATURAIS

DOMINIO PÚBLICO HÍDRICO

- Zonas Inundáveis
- Linha de Água - Buffer 10m (cada lado)

RESERVA ECOLÓGICA NACIONAL (REN)

- Leitos dos Cursos de Água
- Outras Tipologias da REN

PROTEÇÃO AO RISCO DE INCÊNDIO

- Recursos Agrícolas e Florestais - Faixas de Gestão de Combustível

PATRIMÓNIO EDIFICADO

IMÓVEL DE INTERESSE PÚBLICO (IP)

- 13 - Fábrica de Pólvora de Vale de Milhaços
Circuito da Pólvora Negra
- Zona Especial de Protecção

INFRAESTRUTURAS

REDE RODOVIÁRIA NACIONAL E REGIONAL

- Intenerário Complementar - Autoestrada
- Faixa de Protecção ao/à Intenerário Complementar - Autoestrada (50m)

DRENAGEM DE ÁGUAS RESIDUAIS

- Colector de Águas Residuais

REDE ELÉTRICA

- Infraestruturas de Transporte de Energia Eléctrica

COORDENAÇÃO
ARQUITETURA / ESPECIALIDADES

PROMOTOR

espaçosdesenvolvimento

FRANCAME
Empreendimentos Imobiliários, SA
Rua Dr. António Elvas, Nº10 2810-230, Laranjeiro

FUSION
Project & Concept
Consultants

SEIXAL
câmara municipal

PROJETO
Estudo de Conjunto da UOPG 10 e delimitação das
Unidades de Execução

TÍTULO

**Servidões Administrativas e
Restrições de Utilidade Pública**

COORDENADOR GERAL
Nuno Raposo, arq.º urb. (O.A. n.º 9451)

DESENHO
05

SISTEMA DE COORDENADAS
PT-TM06 \ ETRS 89
ELIPSOIDE DE REFERÊNCIA: GRS 80
PROJEÇÃO CARTOGRÁFICA: TRANSVERSA DE MERCATOR

DATA
Janeiro 2022

ESCALA
1:5000