


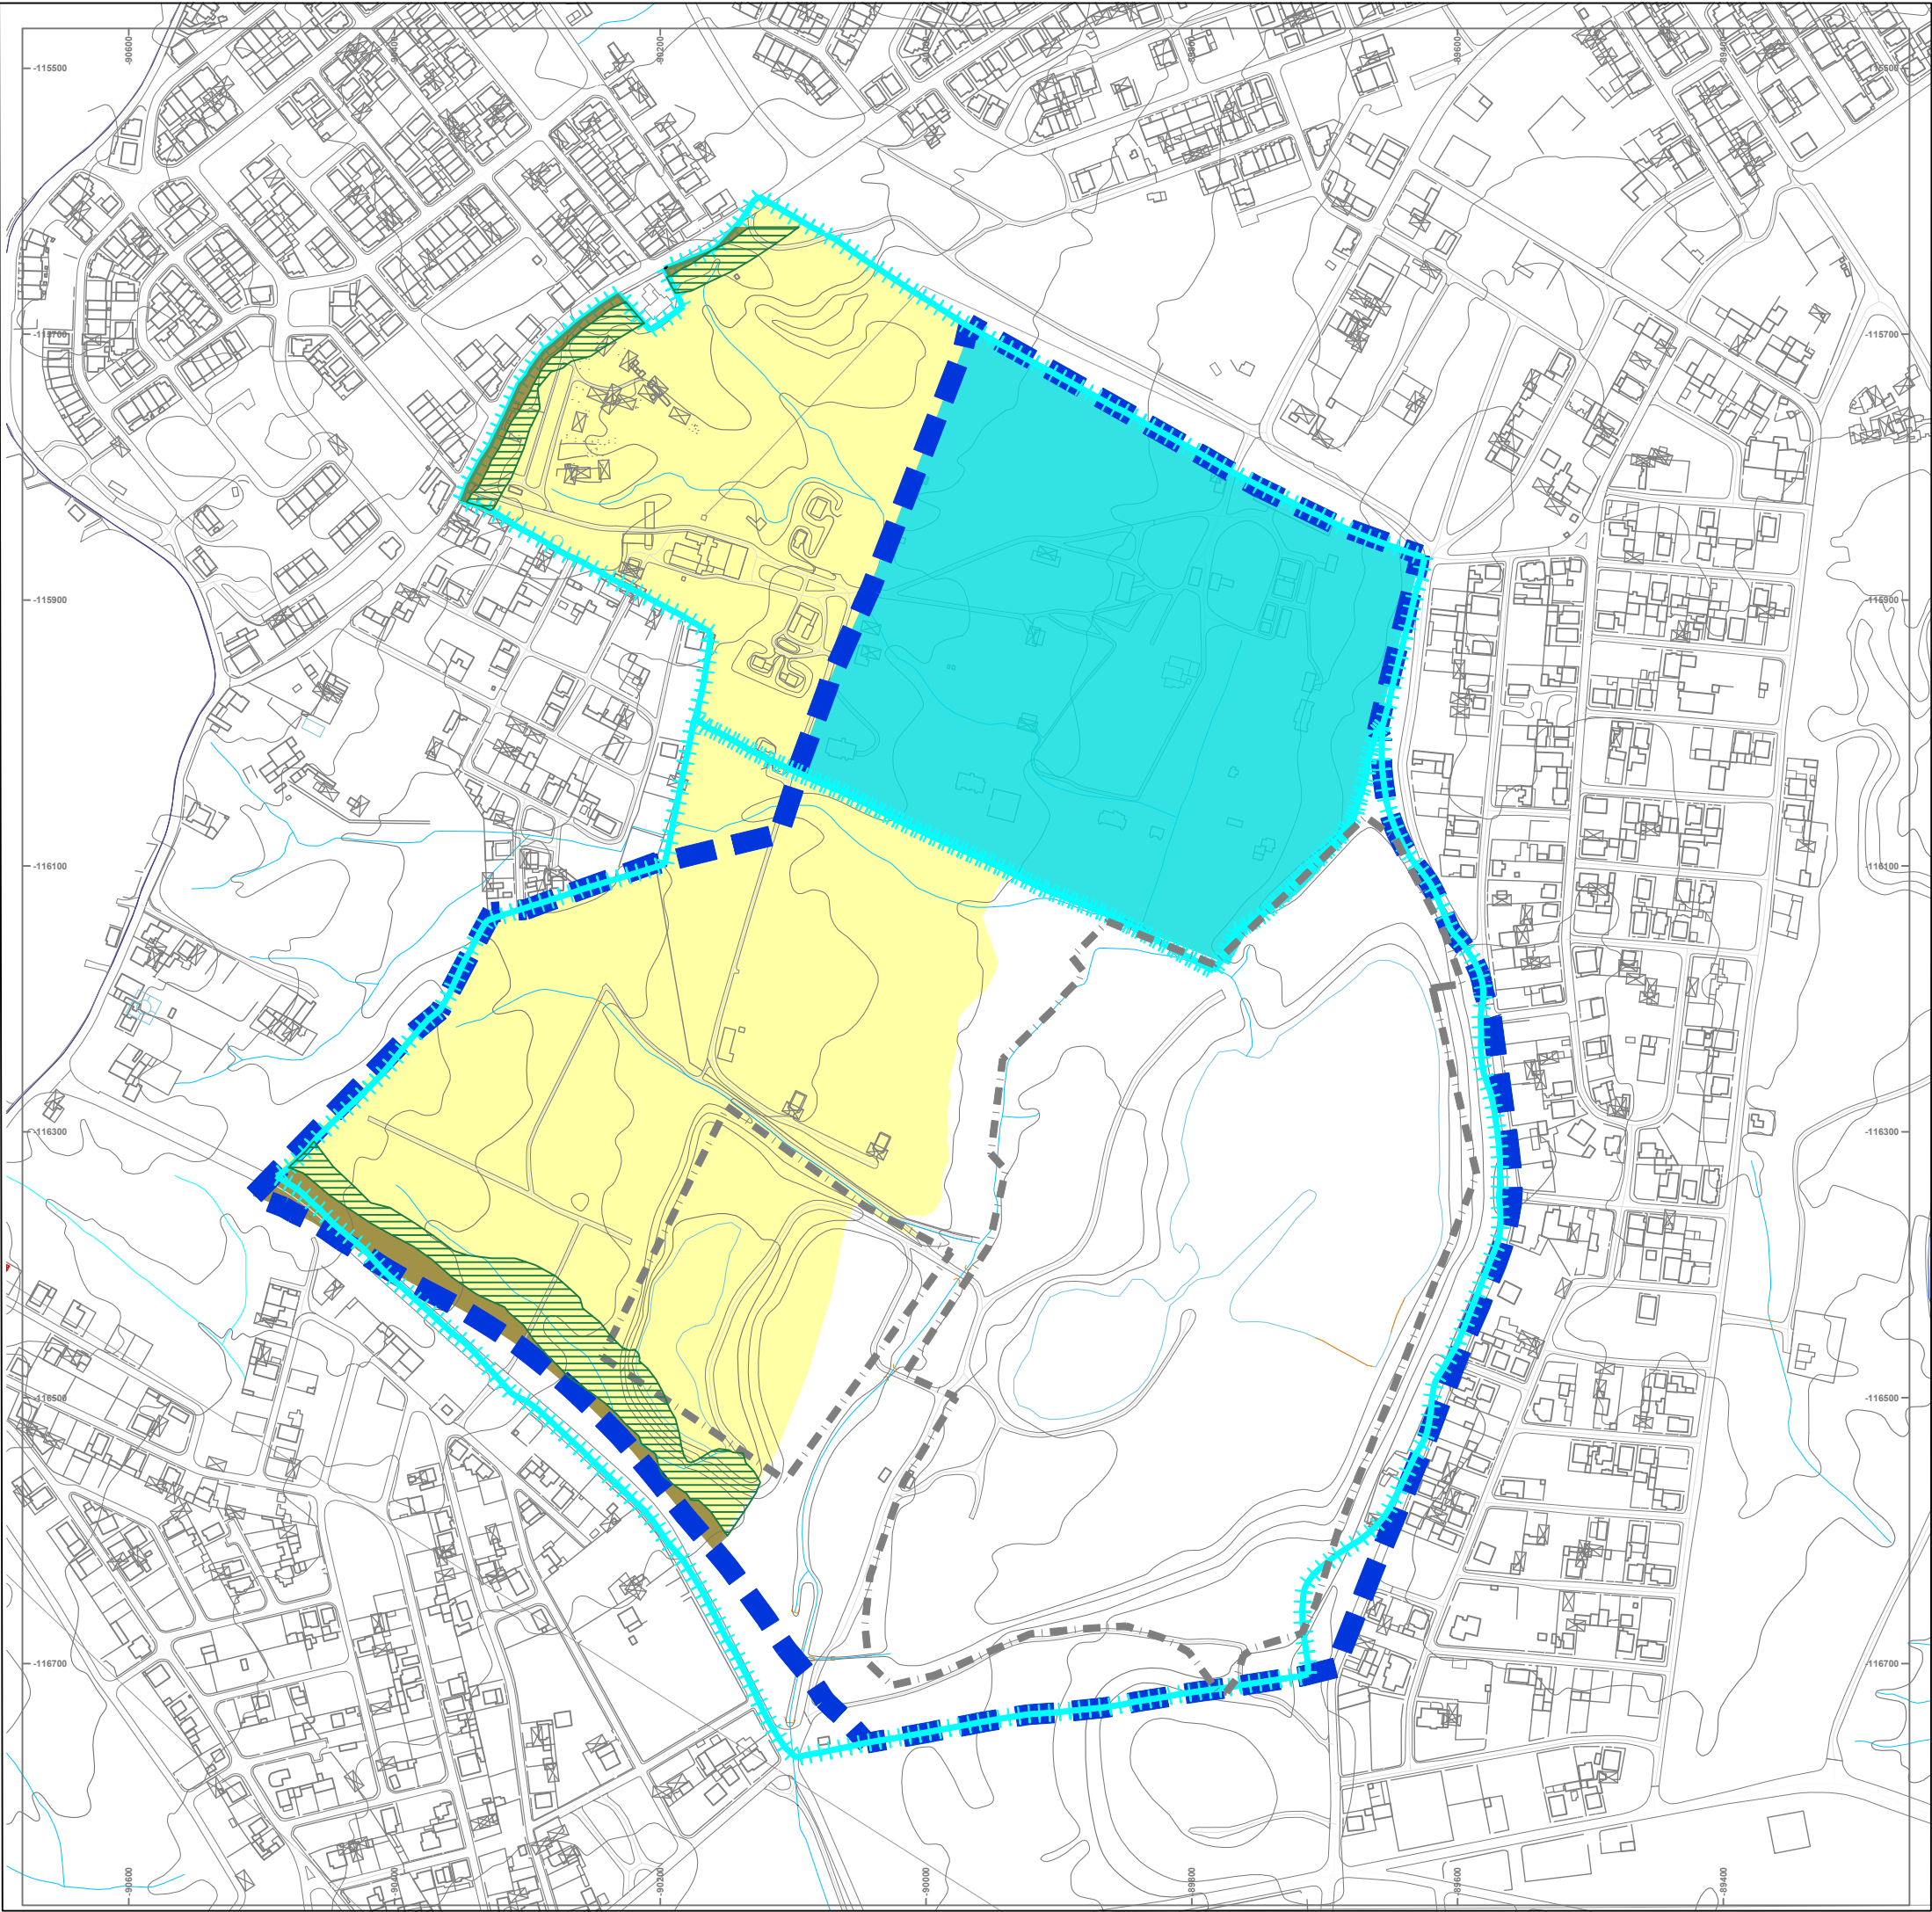

- Limite UOPG 10
- Limite dos Prédios
- Áreas de intervenção do plano de aterro de resíduos inertes da pedra de areia nº 5237 "Courela do Carmo" de acordo com PRP

ZONAMENTO ACÚSTICO

- Zona Sensível
- Zona Mista

CONFLITO ACÚSTICO

- Conflito inferior a 5 dB(A)
- Conflito igual ou superior a 5 dB(A)

COORDENAÇÃO
ARQUITETURA / ESPECIALIDADES

PROMOTOR



PROJETO

Estudo de Conjunto da UOPG 10 e delimitação das Unidades de Execução

TÍTULO

Carta de Zonamento Acústico e Áreas de Conflito LN

COORDENADOR GERAL

Nuno Raposo, arq.º urb. (O.A. n.º 9451)

DESENHO

08

SISTEMA DE COORDENADAS

PT-TM06 \ ETRS 89
ELIPSOIDE DE REFERÊNCIA: GRS 80
PROJEÇÃO CARTOGRÁFICA: TRANSVERSA DE MERCATOR

DATA

Janeiro 2022

ESCALA

1:5000