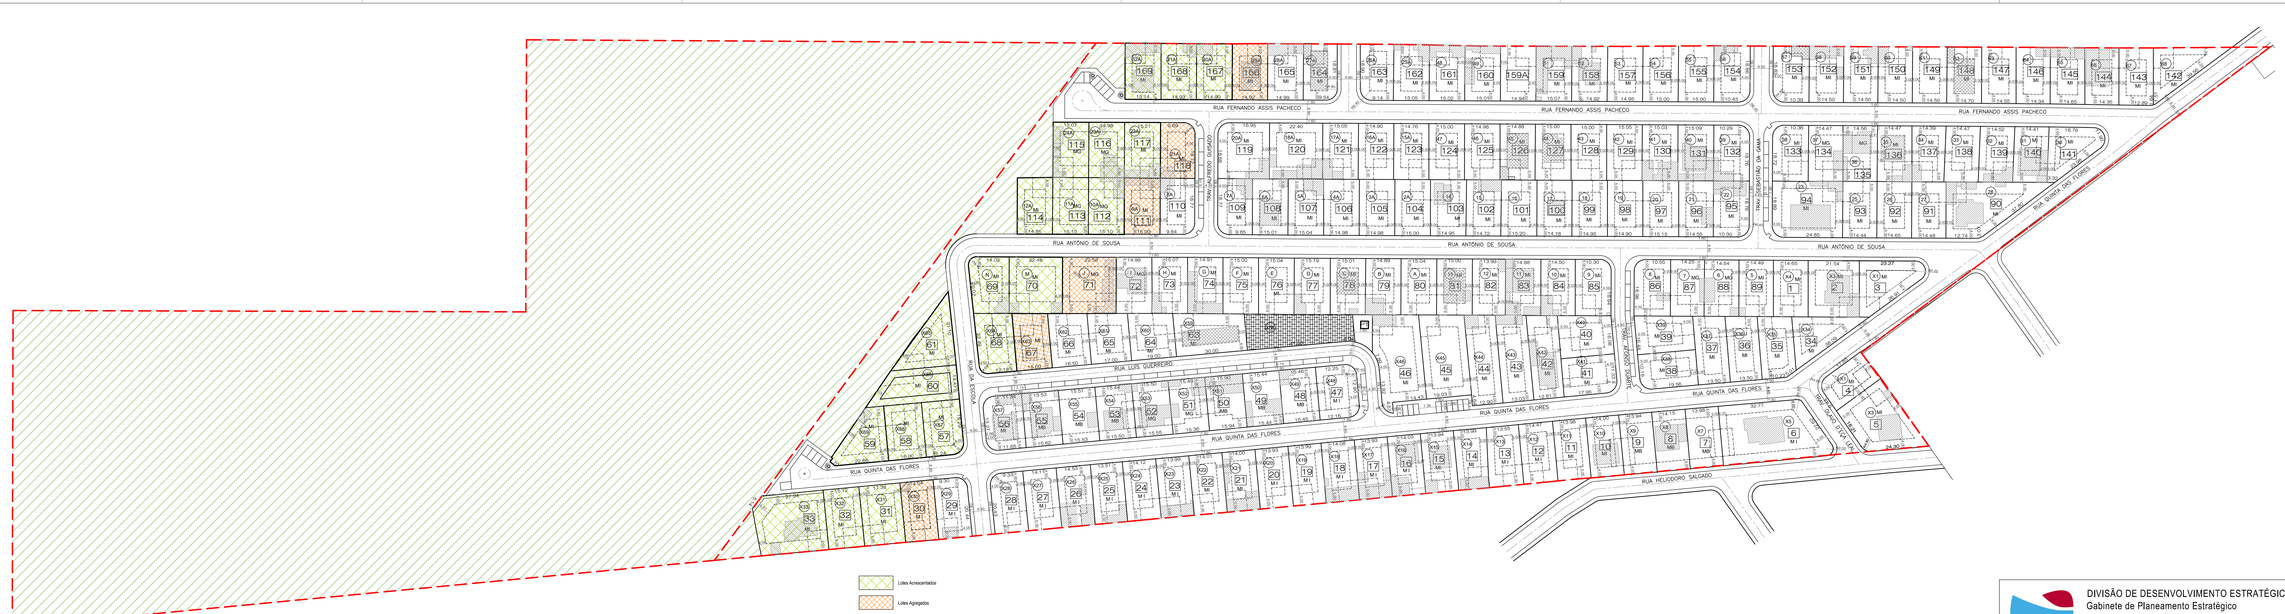

LIMITE DA AUGI

ESTRUTURA ECOLÓGICA MUNICIPAL
Estrutura Ecológica Secundária

Área Vital

seixal
câmara municipal

DIVISÃO DE DESENVOLVIMENTO ESTRATÉGICO
Gabinete de Planeamento Estratégico

WELLINGTON VINÍCIUS DA SILVA
Assinado de forma digital por WELLINGTON VINÍCIUS DA SILVA
Dados: 2023.06.20 14:40:00 +01'00'

Plano de Pormenor de Reconversão de Quinta das Flores

Ficheiro:
01-d) - Planta_EEM

Conteúdo:
Planta da Estrutura Ecológica Municipal (EEM)

Projeto de: Arq. Wellington V. Silva
Desenho de:
Substituído:

Data: 2023-06-01
Escala: 1/1000
Folha Nº: **01-d)**