


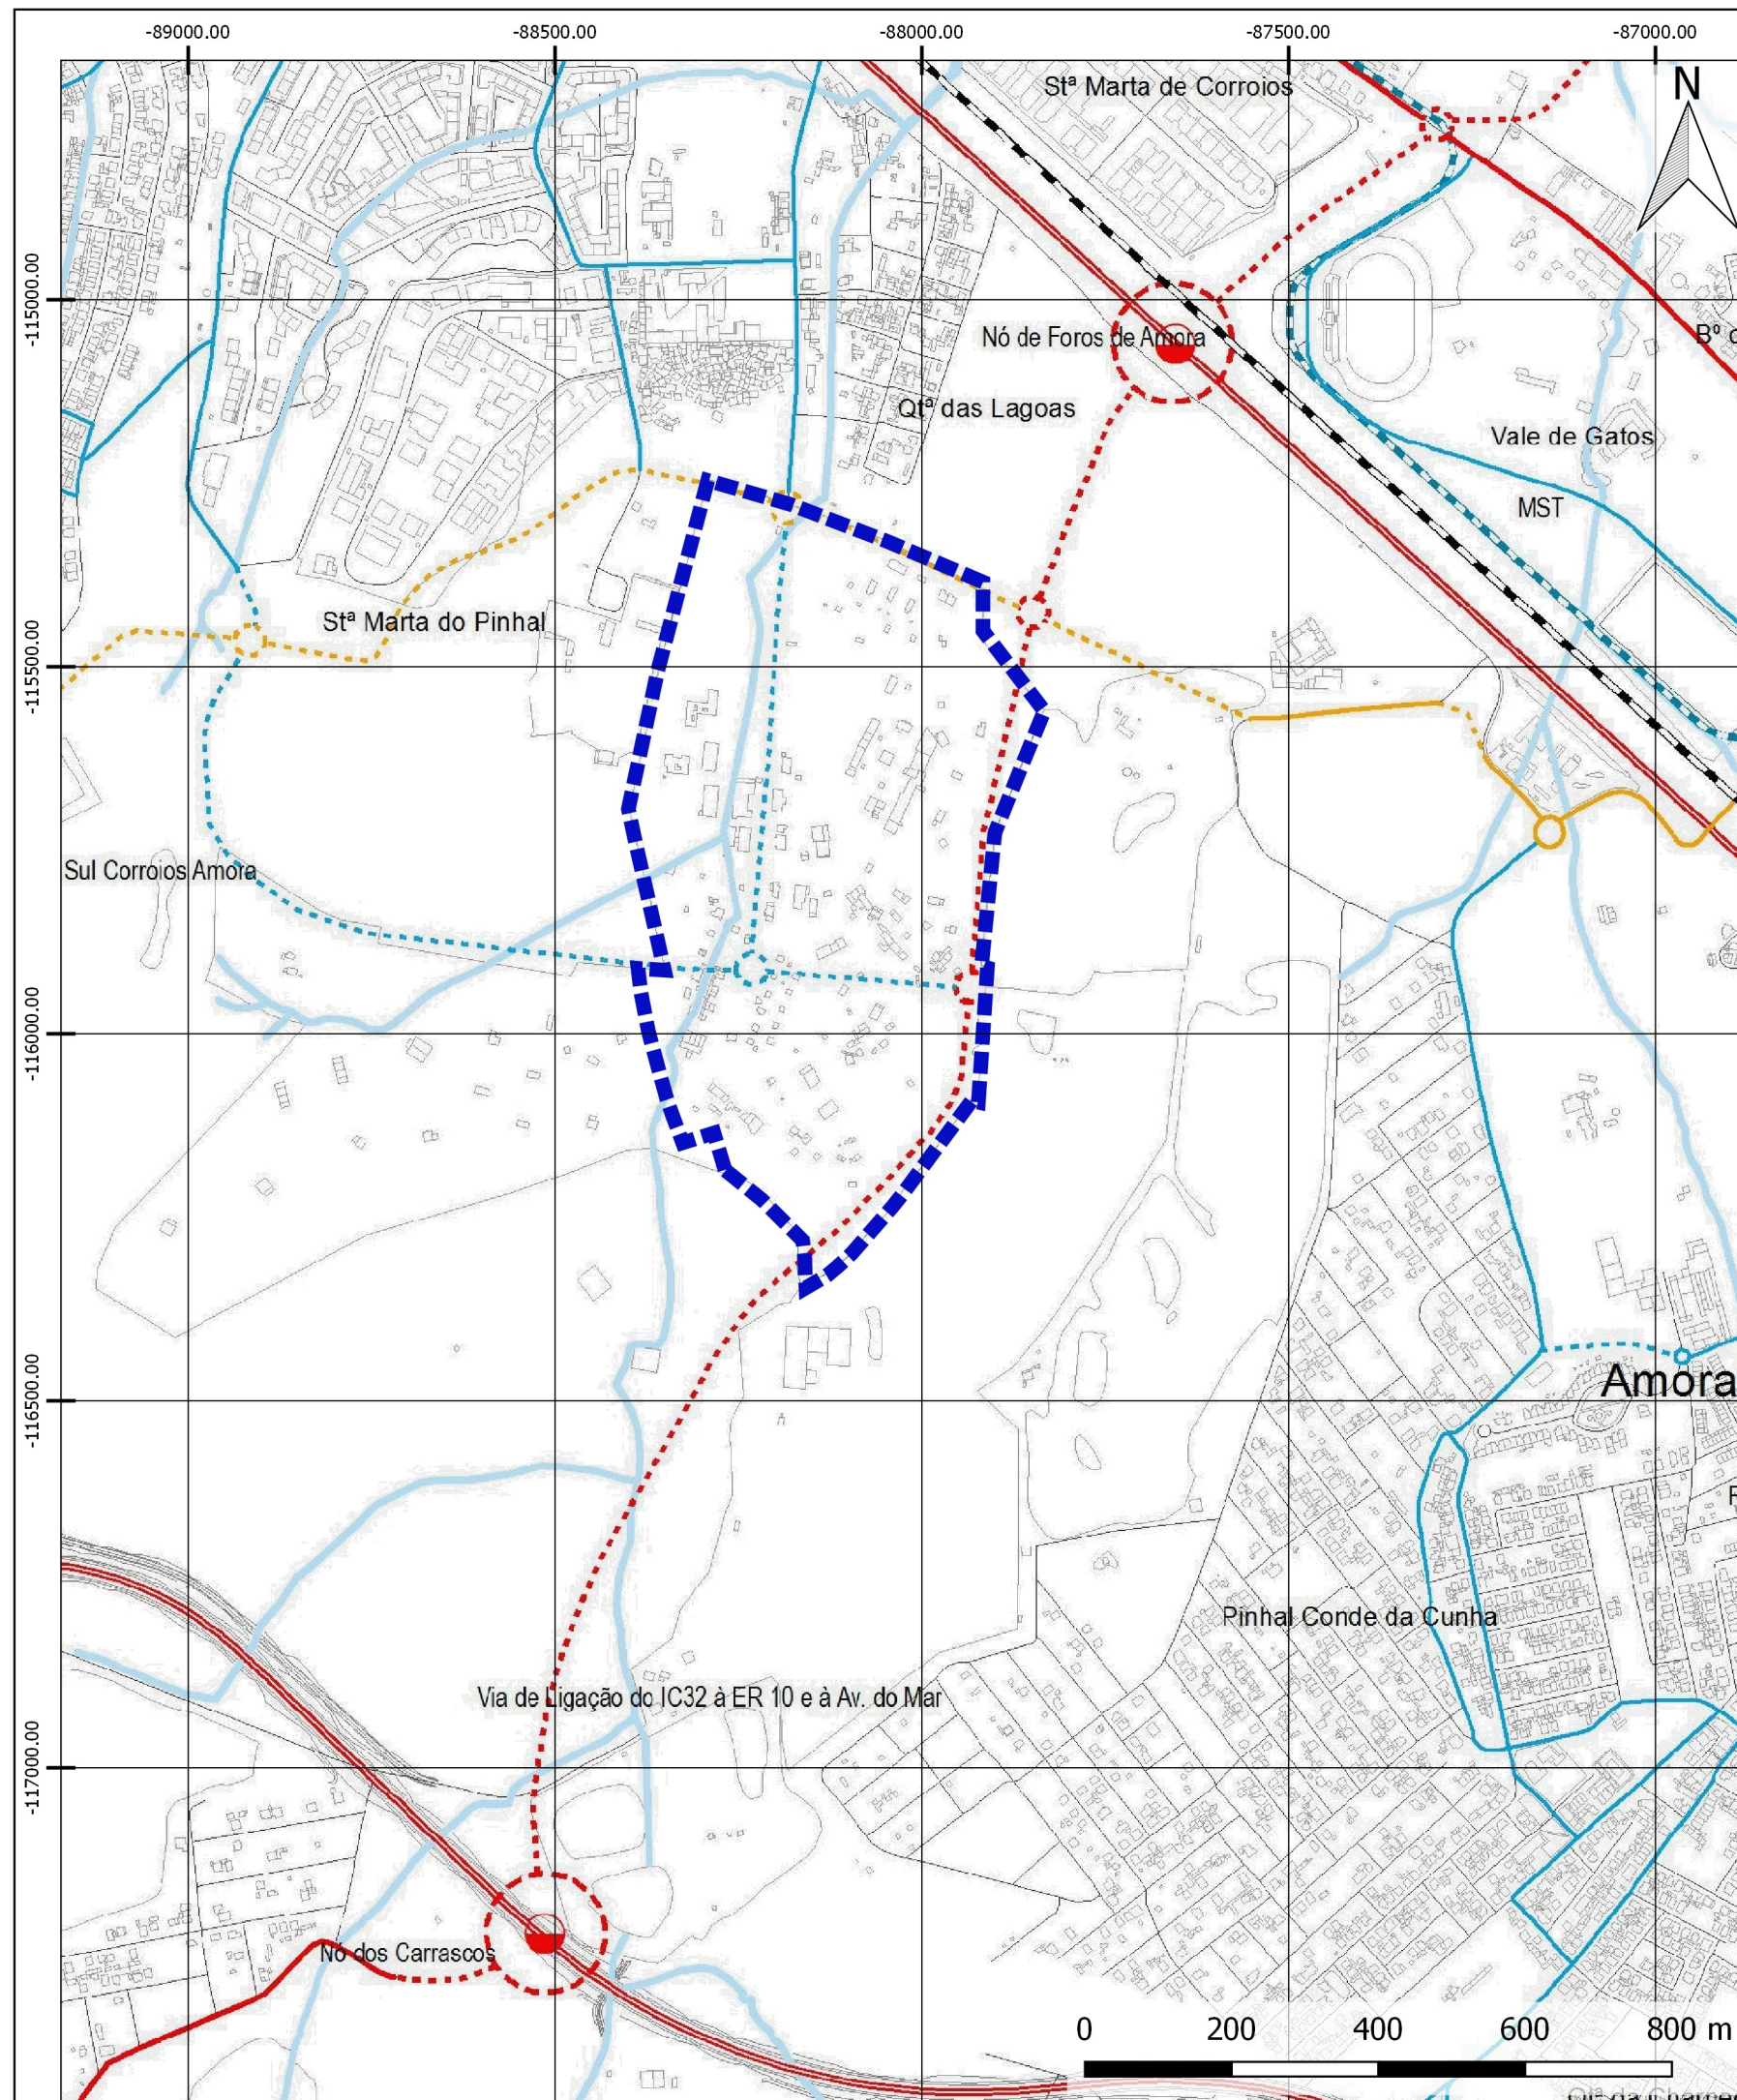

REDE DE INFRAESTRUTURAS DE TRANSPORTE

REDE RODOVIÁRIA PRINCIPAL

Rede Primária Existente	
Rede Primária Proposta	
Rede Secundária Existente	
Rede Secundária Proposta	

REDE RODOVIÁRIA DISTRIBUIDORA

Rede Terciária Existente	
Rede Terciária Proposta	

REDE RODOVIÁRIA LOCAL

Rede Distribuidora Local Existente	
Rede Distribuidora Local Proposta	

NÓ RODOVIÁRIO EXISTENTE



NÓ RODOVIÁRIO PROPOSTO



INTERFACE DE TRANSPORTES



REDE FERROVIÁRIA

Rede Ferroviária Convencional	
Rede Ferroviária Ligeira Existente (MST)	
Rede Ferroviária Ligeira Proposta (MST)	

INFRAESTRUTURA DE GESTÃO
E MANUTENÇÃO



Limite da Unidade de Execução

REFERENCIAÇÃO GEOGRÁFICA

SISTEMA DE REFERÊNCIA: PT-TM06 / ETRS89 (EPSG 3763)

notas:

- (1) Limites Administrativos Oficiais da Carta Administrativa Oficial de Portugal (CAOP), versão 2019 (DGT)
- (2) QGIS - GNU GENERAL PUBLIC LICENSE - versão 2.18.14 - Las Palmas
- (3) AutoCAD Map 3D 2012 - licença 392-07815022

Concelho do Seixal

**Unidade de Execução da SPEL
PROPOSTA COMPLETA**

**Extrato da Planta de
Ordenamento do PDM –
Mobilidade e Transportes**

TERRAFORMA

Terraforma, Sociedade de Estudos e Projectos, Lda.
Praça do Campo Pequeno, n.º2 - 2ºB . 1000-078 Lisboa
Tel. (+351) 217 615 220 . Fax (+351) 217 615 228 .
Email geral@terraforma.pt . www.terraforma.pt

FRANCAME


Empreendimentos Imobiliários, S.A.
Rua Dr. António Elias, n.º10, 2810 - 230 Laranjeira, Almada

DESENHO n.º

06

ESCALA **1:10 000**

Novembro de 2021

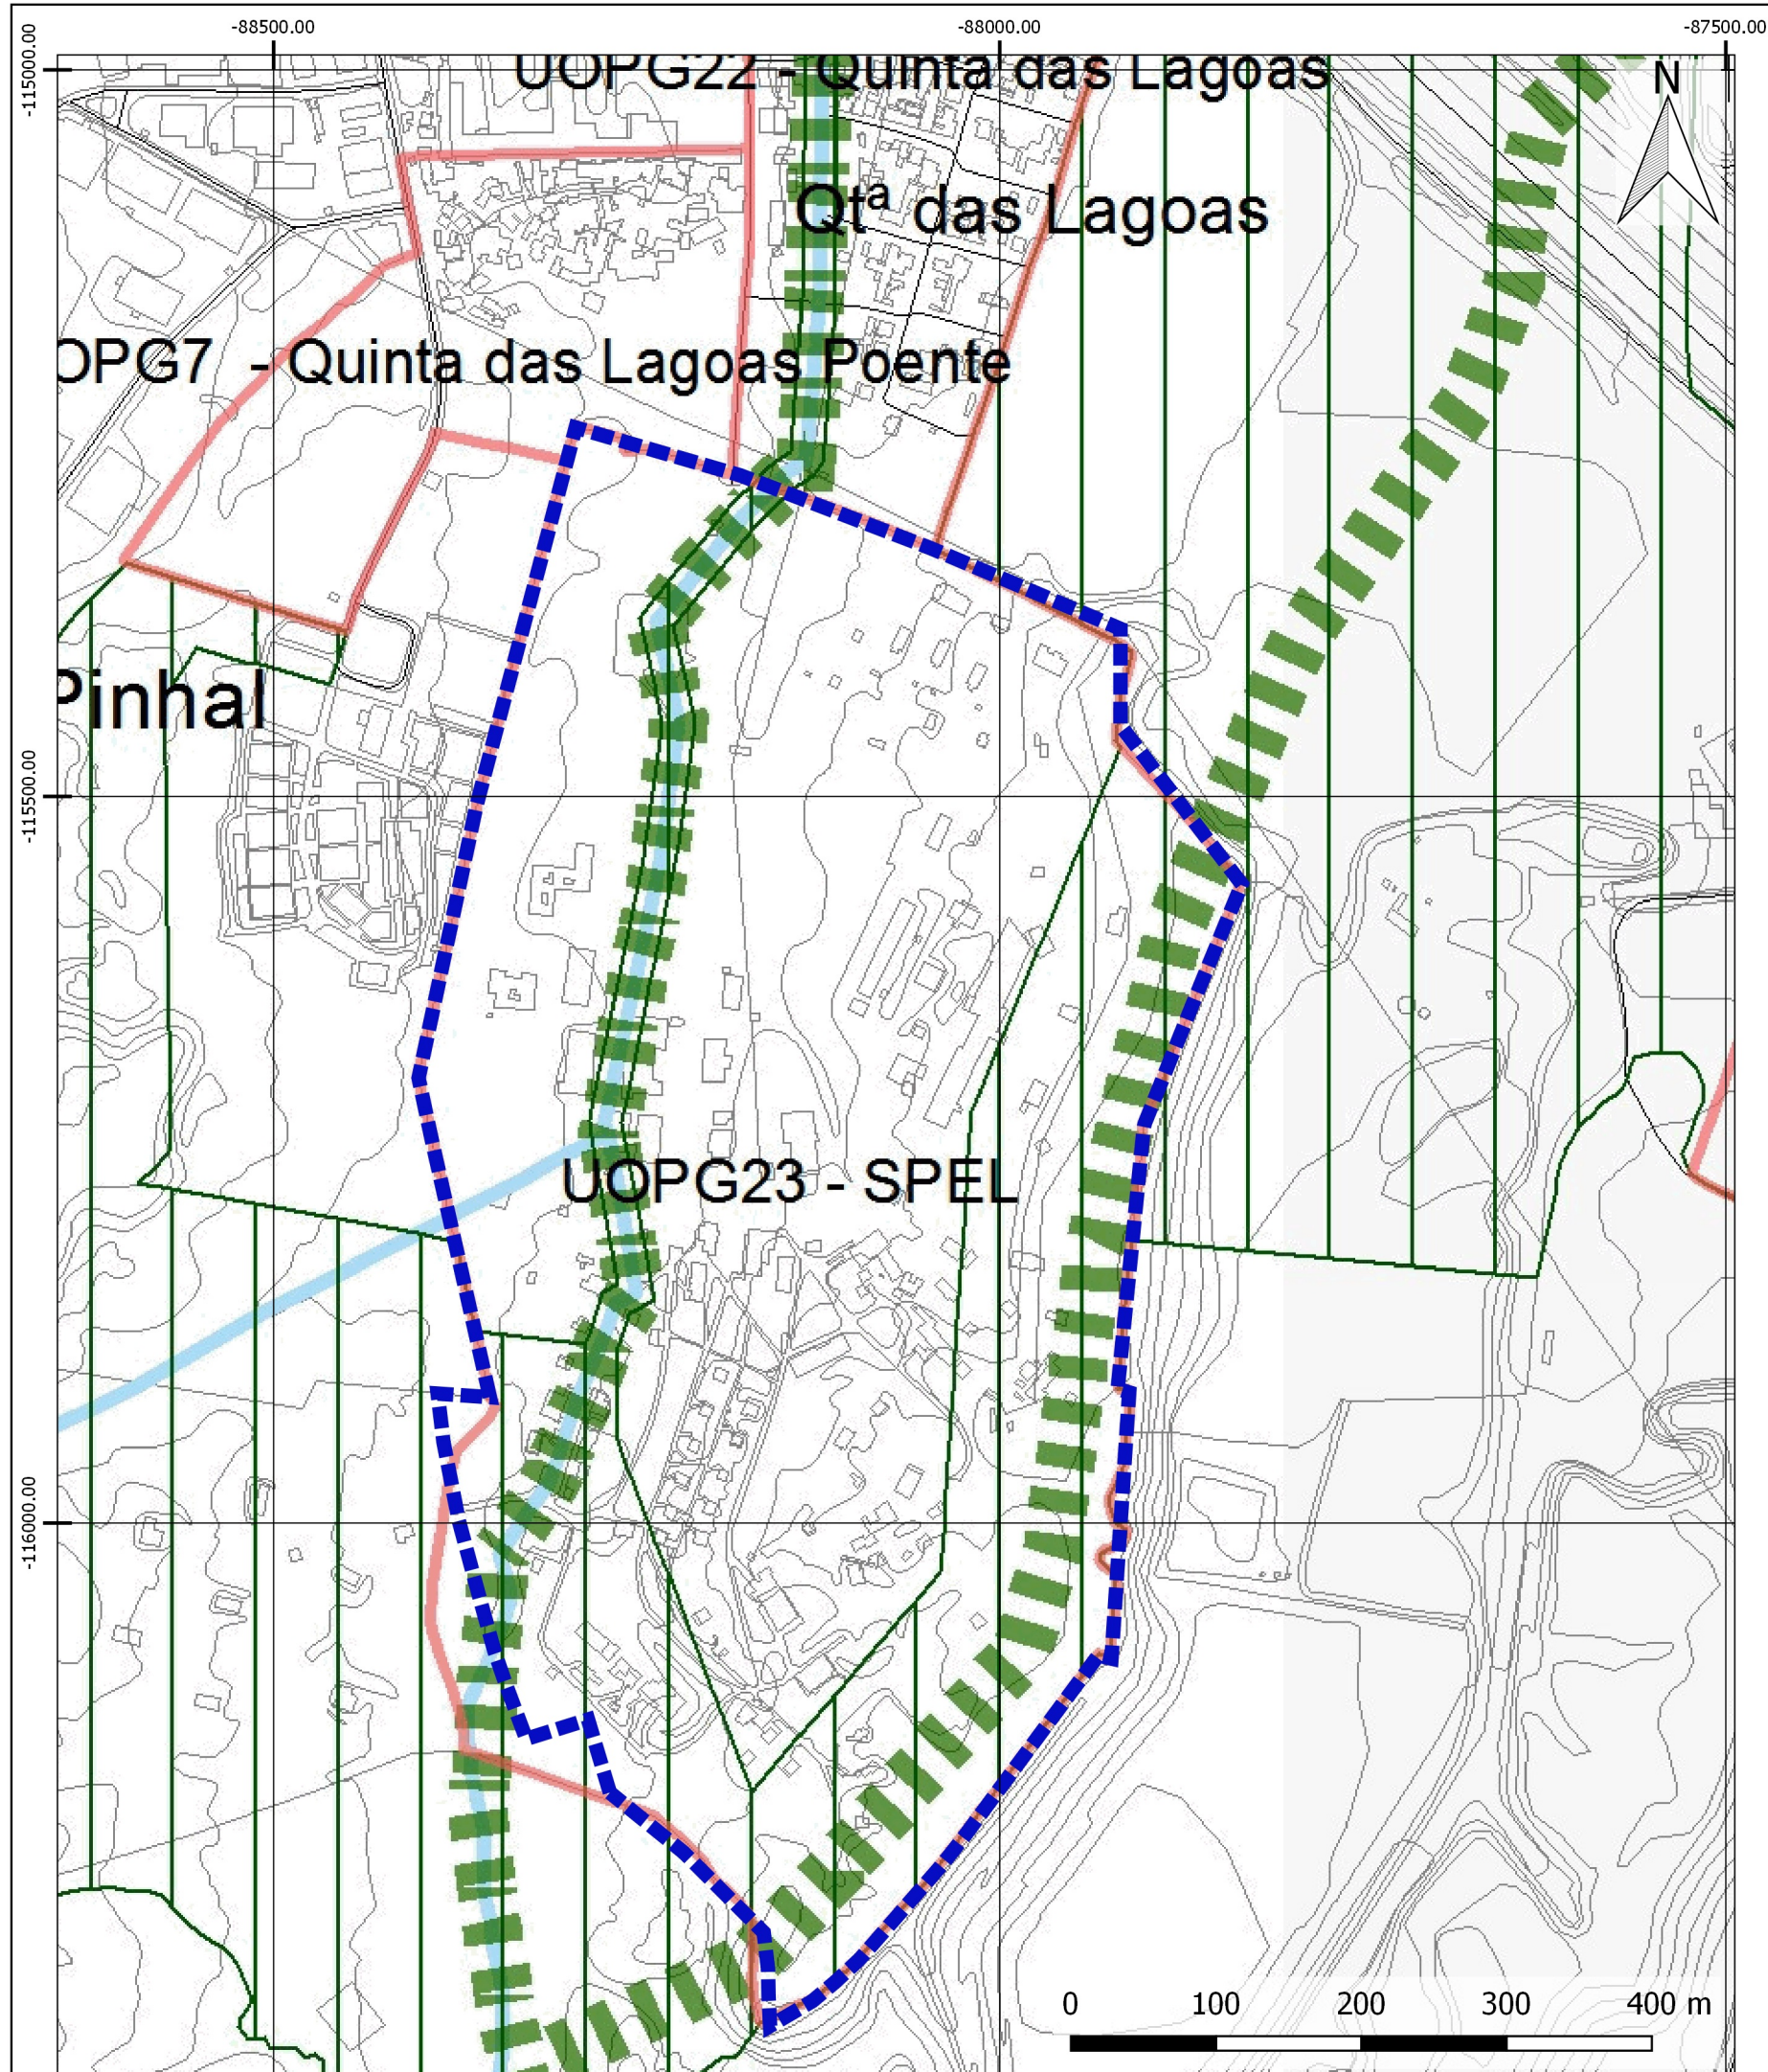

GESTÃO DO TERRITÓRIO

- Limite da Unidade Operativa de Planeamento e Gestão (UOPG)
- Limite da Unidade de Execução (UE)
- Planos de Pormenor Aprovados (PP).....
- Núcleos Urbanos Antigos (NUA)

Estrutura Ecológica Municipal

- Áreas Prioritárias e Vitais
- Corredores Estruturantes
- Corredores Estruturantes Estrangulados

 Limite da Unidade de Execução

REFERENCIAÇÃO GEOGRÁFICA

SISTEMA DE REFERÊNCIA: PT-TM06 / ETRS89 (EPSG 3763)

notas:

- (1) Limites Administrativos Oficiais da Carta Administrativa Oficial de Portugal (CAOP), versão 2019 (DGT)
- (2) QGIS - GNU GENERAL PUBLIC LICENSE - versão 2.18.14 - Las Palmas
- (3) AutoCAD Map 3D 2012 - licença 392-07815022

Concelho do Seixal

Unidade de Execução da SPEL
PROPOSTA COMPLETA

Extrato da Planta de
Ordenamento do PDM –
Gestão do Território

TERRAFORMA

Terraforma, Sociedade de Estudos e Projectos, Lda.
Praça do Campo Pequeno, n.º2 - 2ºB - 1000-078 Lisboa
Tel. (+351) 217 615 220 - Fax (+351) 217 615 228 -
Email geral@terraforma.pt - www.terraforma.pt

DESENHO n.º



07

FRANCAME

Empreendimentos Imobiliários, S.A.
Rua Dr. António Elias, n.º10, 2810 - 230 Laranjeiro, Alameda


ESCALA **1:5 000**

Novembro de 2021

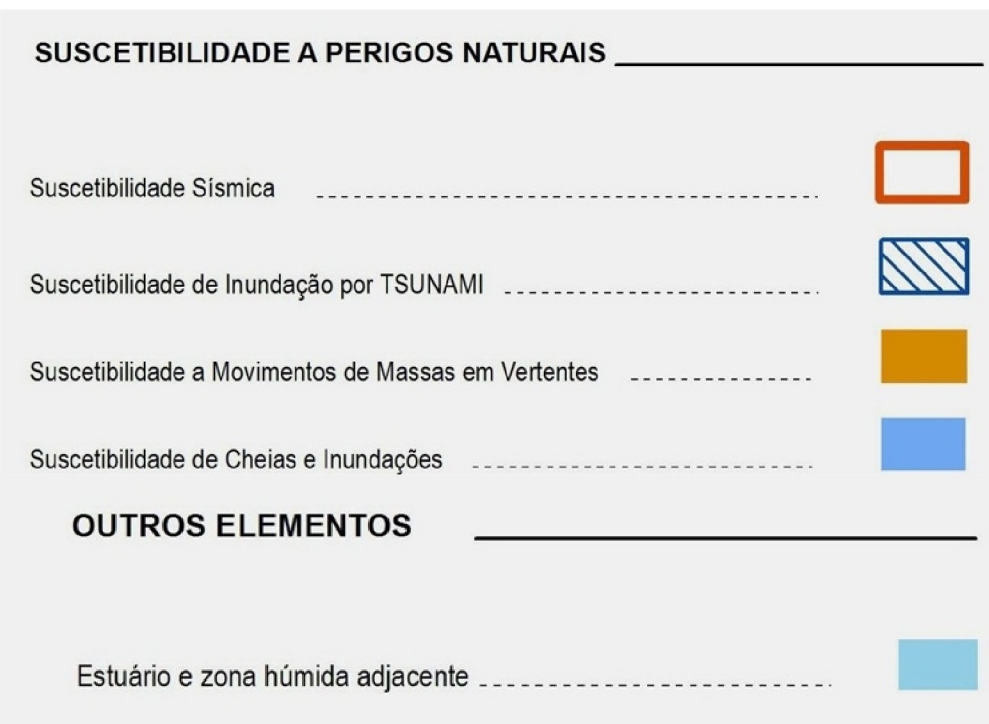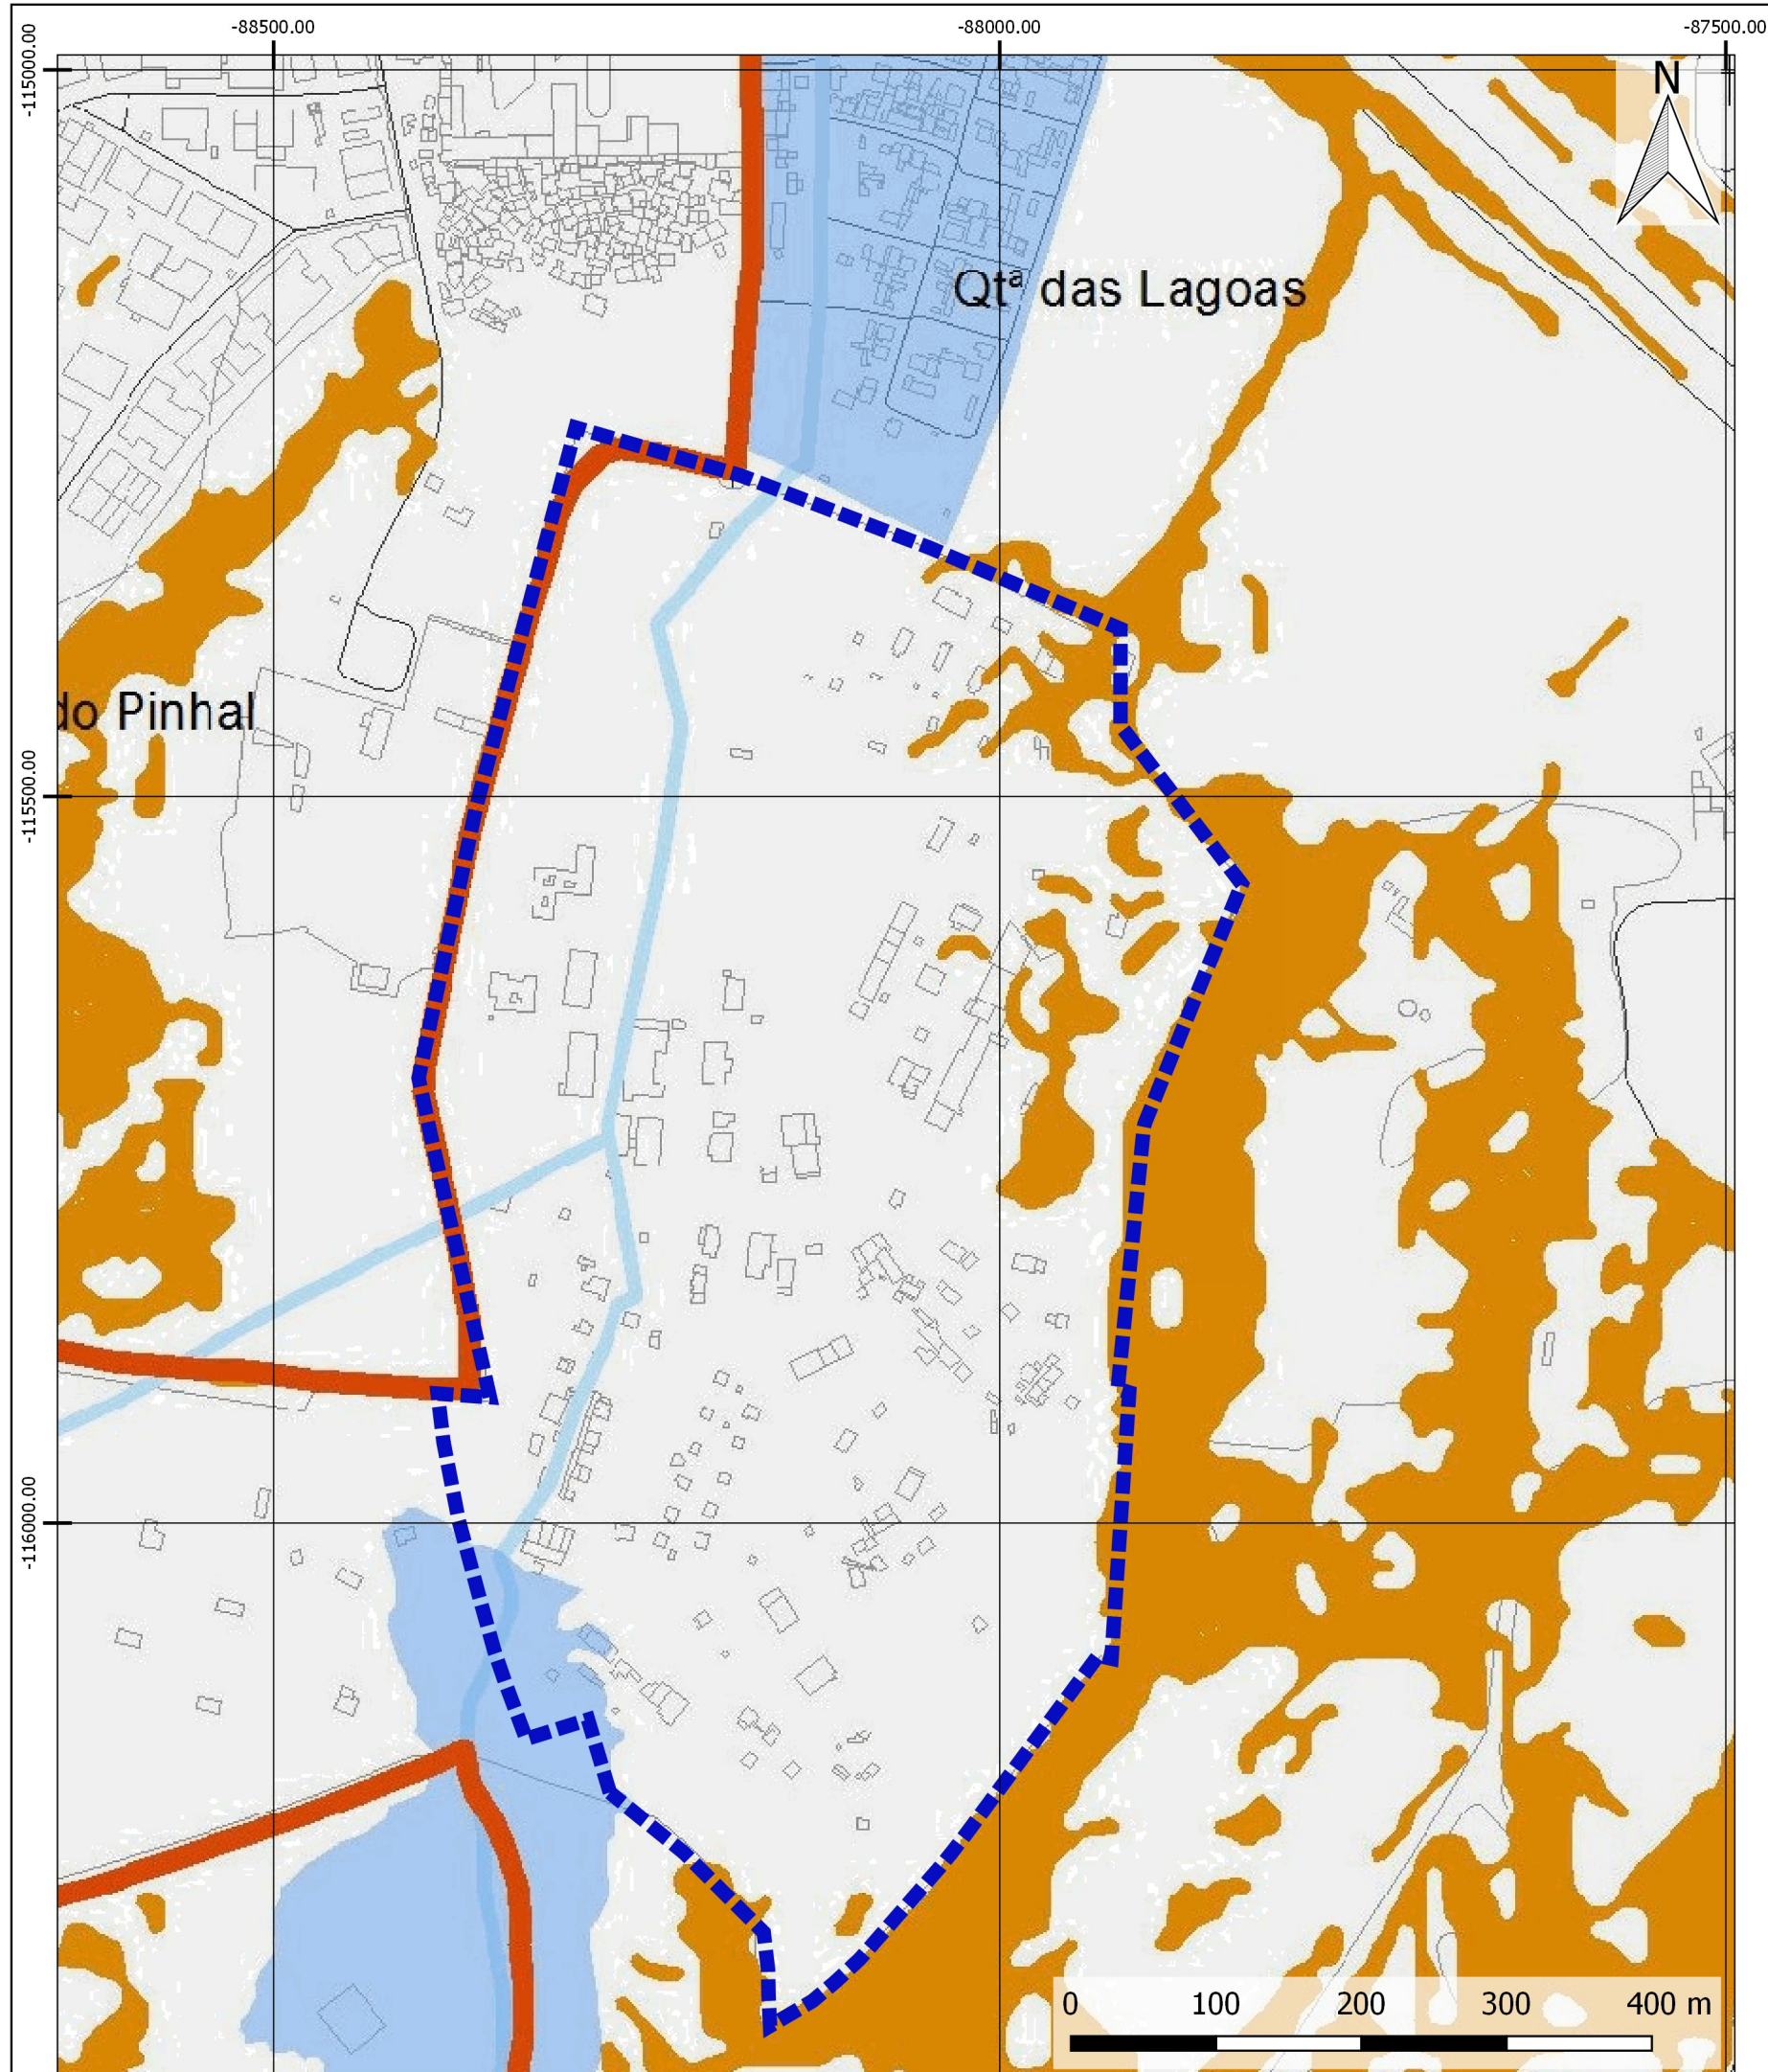

Limite da Unidade de Execução

REFERENCIAÇÃO GEOGRÁFICA SISTEMA DE REFERÊNCIA: PT-TM06 / ETRS89 (EPSG 3763)	
notas: (1) Limites Administrativos Oficiais da Carta Administrativa Oficial de Portugal (CAOP), versão 2019 (DGT) (2) QGIS - GNU GENERAL PUBLIC LICENSE - versão 2.18.14 - Las Palmas (3) AutoCAD Map 3D 2012 - licença 392-07815022	
Concelho do Seixal	
Unidade de Execução da SPEL PROPOSTA COMPLETA	
Extrato da Planta de Ordenamento do PDM – Cartograf. Suscetibilidade a perigos naturais	
TERRAFORMA Terraforma, Sociedade de Estudos e Projectos, Lda. Praça do Campo Pequeno, n.º2 - 2ºB . 1000-078 Lisboa Tel. (+351) 217 615 220 . Fax (+351) 217 615 228 . Email geral@terraforma.pt . www.terraforma.pt	DESENHO n.º 08
FRANCAME Empreendimentos Imobiliários, S.A. Rua Dr. António Elias, n.º10, 2810 - 230 Laranjeiro, Alameda	ESCALA 1:5 000 Novembro de 2021

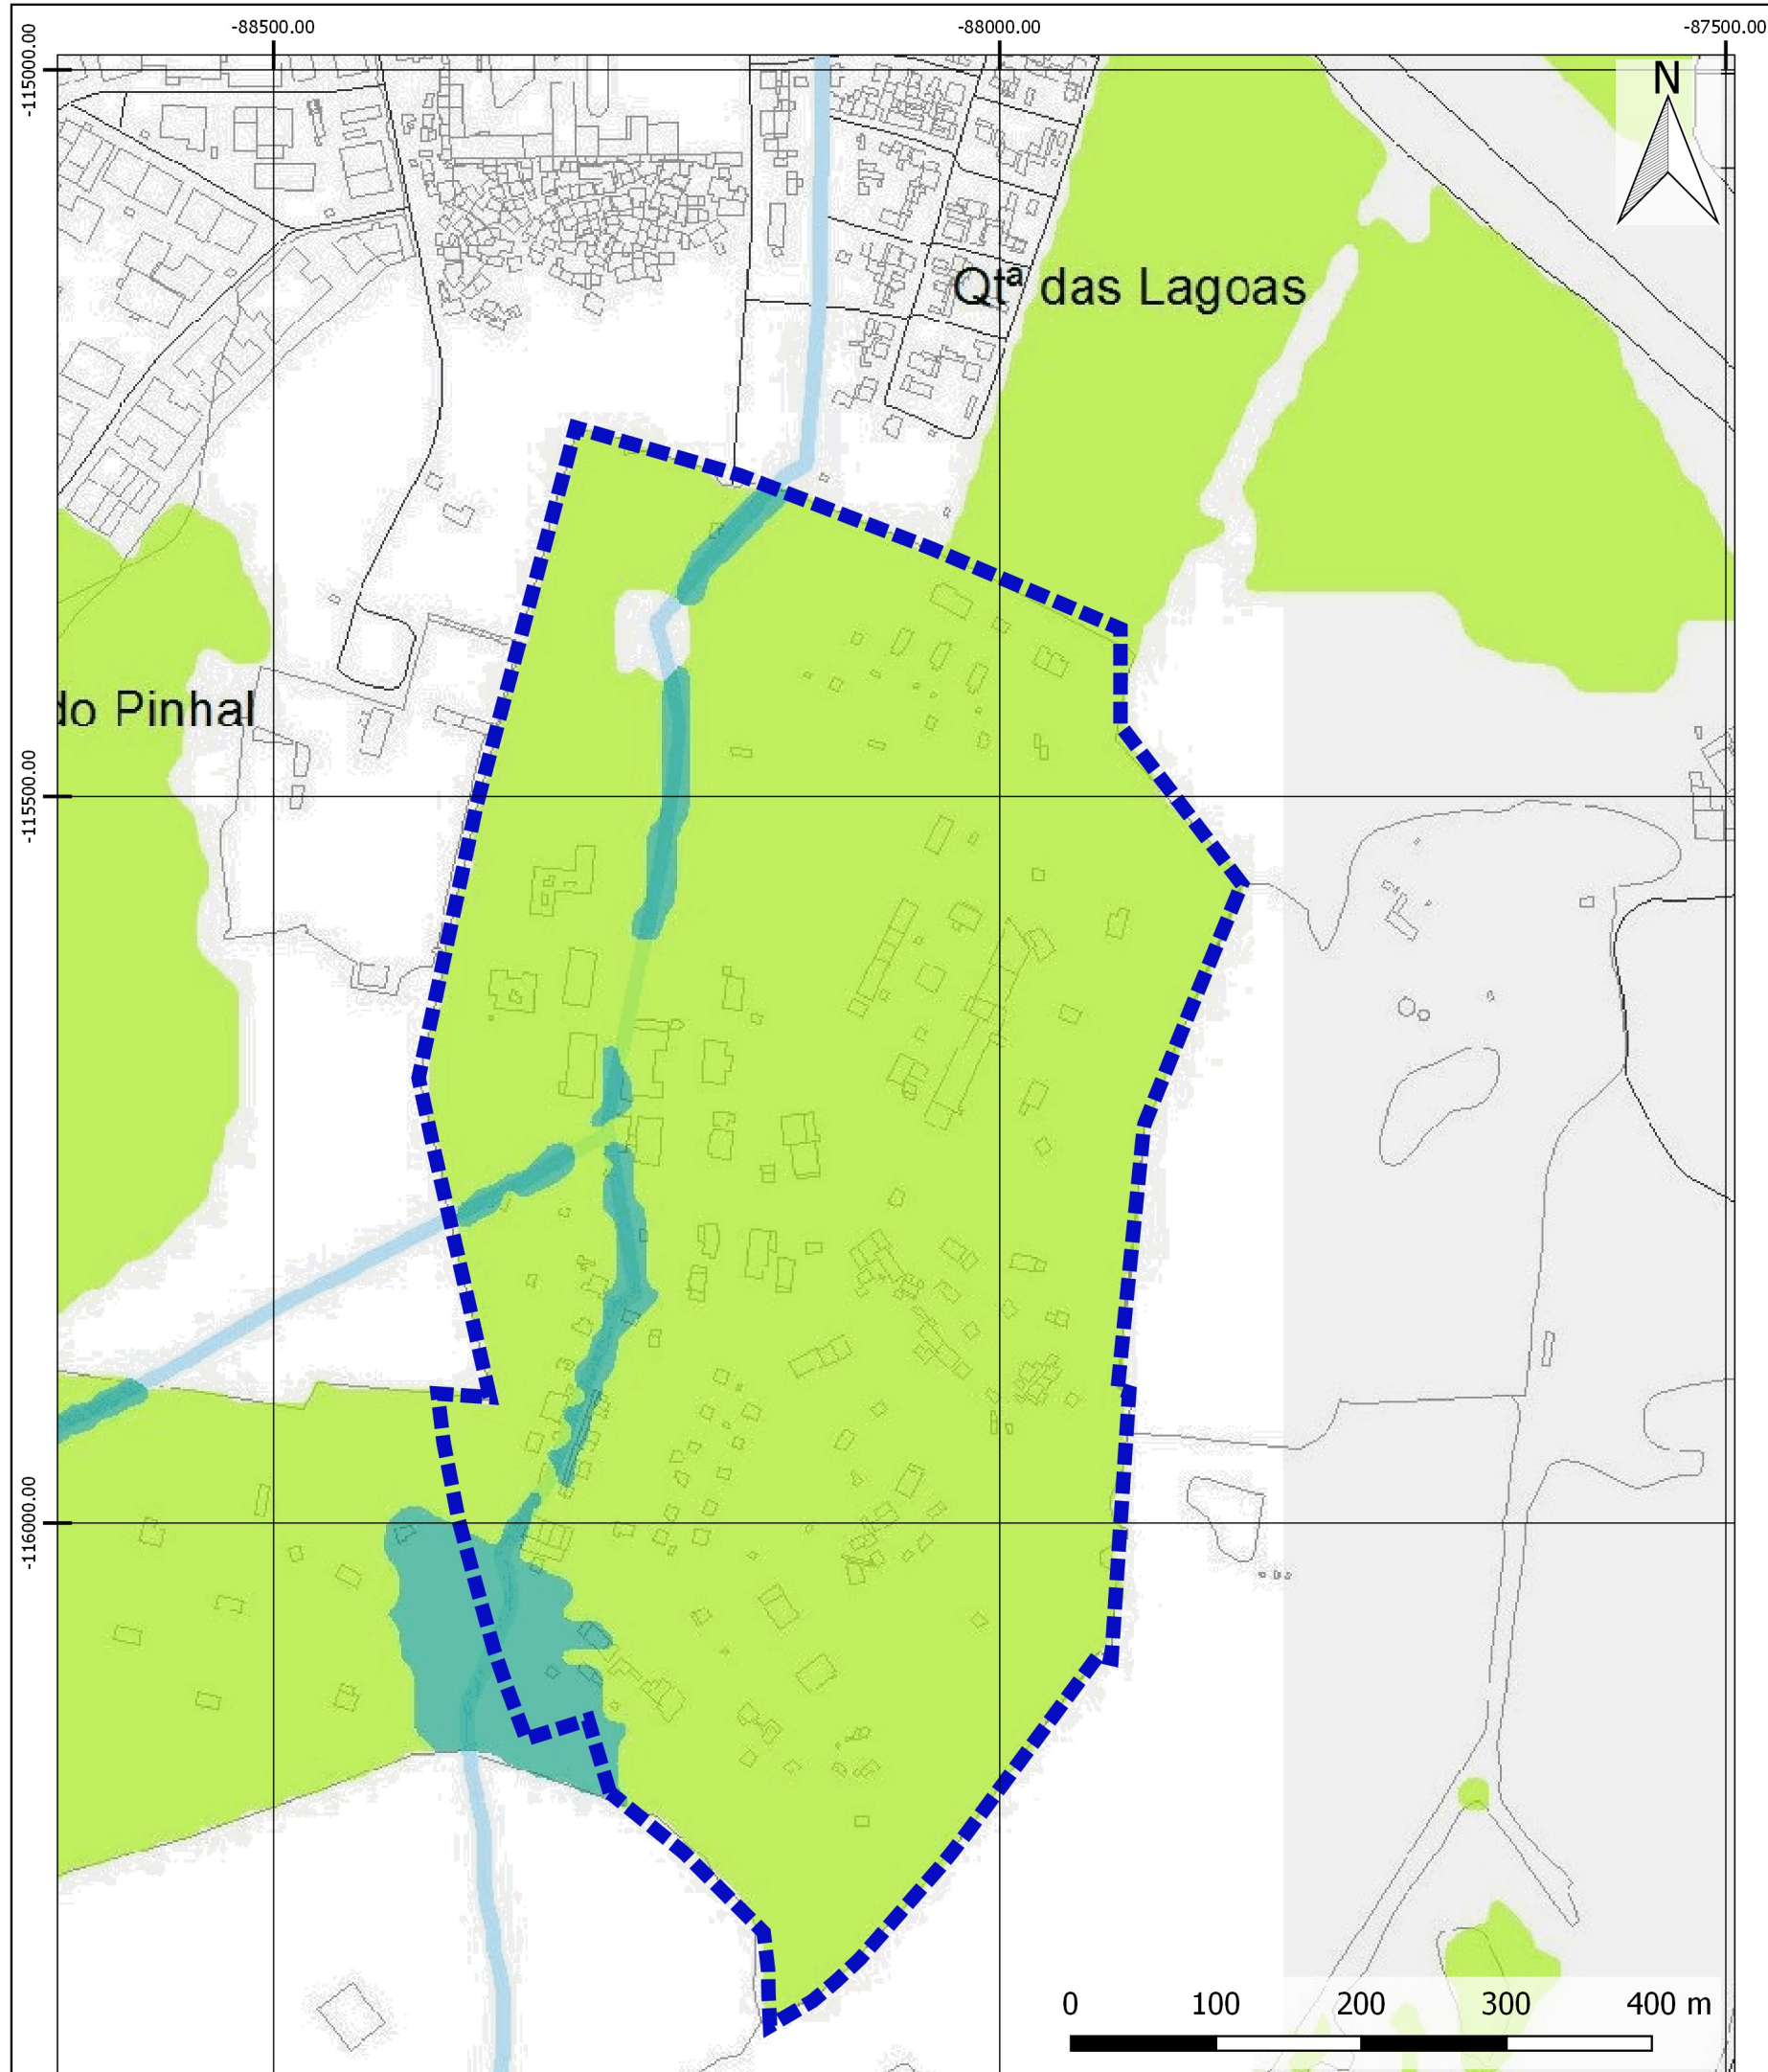

SUSCETIBILIDADE A PERIGOS MISTOS

SUSCETIBILIDADE À DEGRADAÇÃO E CONTAMINAÇÃO DOS SOLOS

Moderada

Elevada



Limite da Unidade de Execução

REFERENCIAÇÃO GEOGRÁFICA

SISTEMA DE REFERÊNCIA: PT-TM06 / ETRS89 (EPSG 3763)

notas:

- (1) Limites Administrativos Oficiais da Carta Administrativa Oficial de Portugal (CAOP), versão 2019 (DGT)
- (2) QGIS - GNU GENERAL PUBLIC LICENSE - versão 2.18.14 - Las Palmas
- (3) AutoCAD Map 3D 2012 - licença 392-07815022

Concelho do Seixal

Unidade de Execução da SPEL PROPOSTA COMPLETA

Extrato da Planta de Ordenamento do PDM – Cartograf. Suscetibilidade a Perigos Mistos I

TERRAFORMA

Terraforma, Sociedade de Estudos e Projectos, Lda.
Praça do Campo Pequeno, n.º2 - 2ºB . 1000-078 Lisboa
Tel. (+351) 217 615 220 . Fax (+351) 217 615 228 .
Email geral@terraforma.pt . www.terraforma.pt

DESENHO n.º

09

FRANCAME

Empreendimentos Imobiliários, S.A.
Rua Dr. António Elias, n.º10, 2810 - 230 Laranjeiro, Alameda

ESCALA **1:5 000**

Novembro de 2021